



LEGENDE


Symbol	Erklärung
	Hauptgebäude
	Nebengebäude, Mauern vorhanden
	Washbetonmauern in Sonderbauweise
	Mauer Nachbargarten angrenzend aus Muschelkalk
	Traufkante an Gebäuden aus Rolllies mit Betonkante Serienfertigung
	zu rekonstruierende Betonkanten in Sonderanfertigung
	Einfassungen aus Bandstahl
	wasserbebundene Wegedecke
	Wasserbecken
	Weg Granitpflaster 10x10 rot
	Weg/ Platz Buschbader Pflaster
	Fluchtachsen
	Böschungen

neu 111,15
alt 111,03

Höhe nach Rekonstruktionsarbeiten
Höhe gem. historischem Bestand


Symbol	Erklärung
	Rasen
	Hainbuchenhecke 175cm und 250cm
	Ligusterhecke 60cm
	Einfassungsbuschbaum
	Blüten-/ Staudenpflanzflächen

Detailplanung 1:25

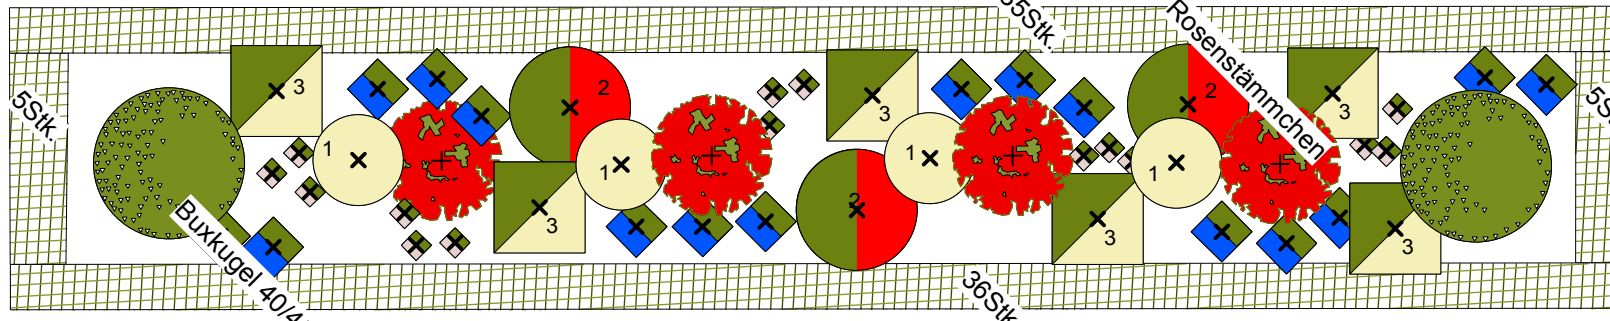

P 1 - 4 M 1:25

- 14Stk.Edelrose "Poker" (r)
- 60Stk.Salvia nemorosa "Ostfriesland"
- 54 Stk.Phiex paniculata "Wuerttembergia"
- 10Stk.Paeonia officinalis "Rubra plena"
- 11Stk.Alchemilla mollis

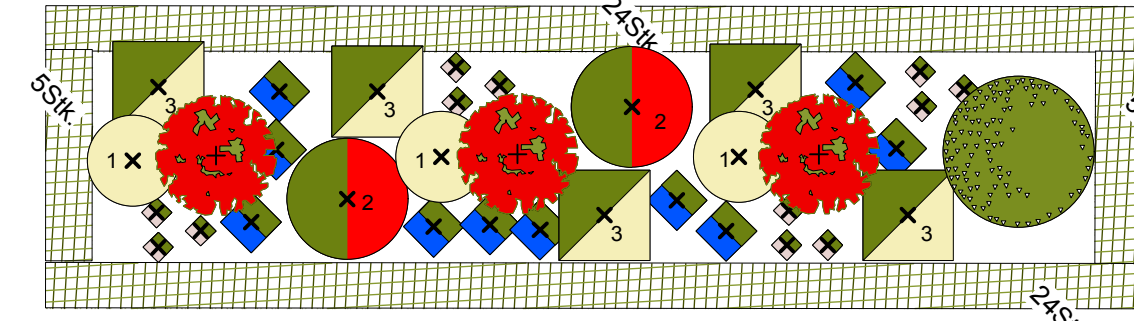

Detailplanung 1:25

P 5 + 6 M 1:25

- 22Stk.Edelrose "Poker" (r)
- 45Stk.Salvia nemorosa "Ostfriesland"
- 42 Stk.Phiex paniculata "Wuerttembergia"
- 4Stk.Paeonia officinalis "Rubra plena"
- 29Stk.Alchemilla mollis

Grafik	Bot. Name
	Ameiarchier iamarckii
	Astilbe arendii "Amethyst"
	Azalea knaph. "hugh wormald"
	Brunnera macrophylla "Langtrees"
	Buxus sempervirens "Suffruticosa"
	Buxus sempervirens var. arborescens
	Carpinus betulus 250
	Carpinus betulus 175
	Dryopteris filix-mas
	Euonymus fortunei "Emerald gaiety"
	Geranium magnificum
	Heuchera micrantha "Palace purple"
	Hosta plantaginea-hybr. "Hoyal standard"
	Hosta sieboldii "Alba"
	Hydrangea arborescens "Grandiflora"
	Hydrangea aspera "Macrophylla"
	Hecke am laufenden Meter
	Hedera helix "Woerner"

Hydrangea paniculata 'Early sensation' (r)	Physocarpus opulifolius 'Diabolo' (r)	Taxus baccata 'Fastigiata'
Hypericum erectum 'Gemo'	Rhododendron 'Berliner liebe'	Vinca minor 'Alba'
Iberis sempervirens 'Schneeflocke'	Rhododendron inkarho (r) 'Dufthecke'	Weigela florida 'Purpurea'
Kletterrose 'Dorothy perkins'	Salix alba 'Tristia'	
Ligustrum vulgare 'Lodense'	Spiraea japonica 'Little princess'	
Malus 'Evereste'	Strauchrose 'Red eden rose' (r)	
Paeonia officinalis 'Rosea plena'	Syringa prestoniae 'Isabella'	
Parthenocissus quinquefolia 'Engelmannii'	Syringa sweginflexa	

Projekt	Freianlagenplanung 04107 Leipzig	Plannummer	PF 1.04
Planbezeichnung	Ausführungsplanung Pflanzplan PF 1.04	Gez.	Beate Dietrich-Wolf
Auftraggeber		Datum gez.	
Auftragnehmer	PARAISO... Natürlich geplant Beate Dietrich-Wolf Dipl.-Ing(FH) Garten-, Landschaftsgestaltung Käthe-Kollwitz-Straße 109 04109 Leipzig	Maßstab	1:100 und 1:25
		Dateiname	